Gemeinde Mühlenbecker Land
Straßenbau/ Prioritätenliste 2020 bis 2029
Stand: Oktober 2018

OT Mühlenbeck

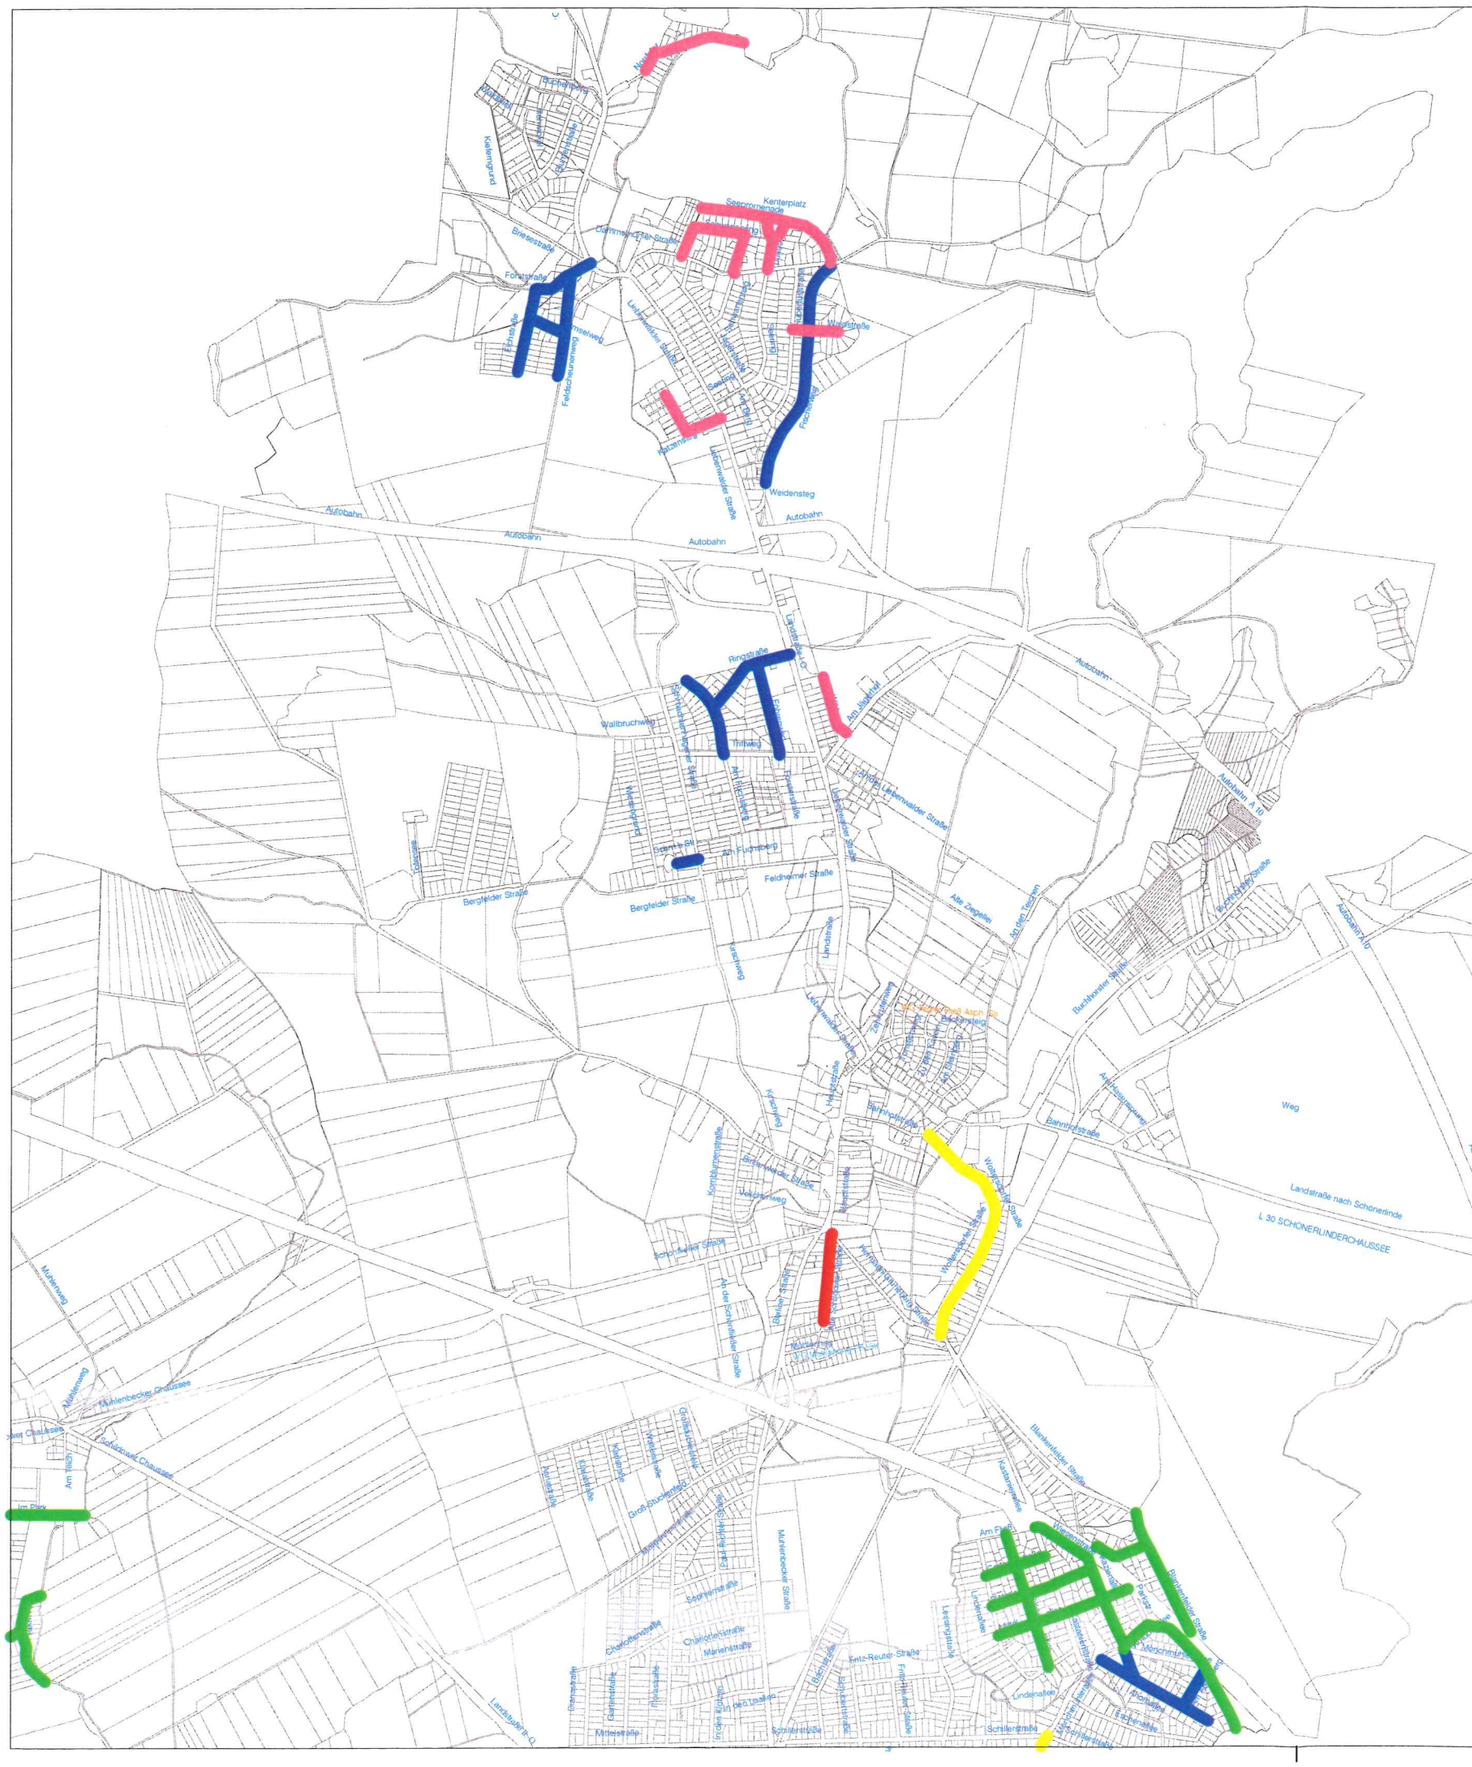

Legende geplantes Ausbaujahr:

2020	rot
2021	gelb
2022	blau
2023	mangenta
2024	cyan
2025	grün
2026	grau
2027	beige
2028	rosa
2029	dunkelgrün

Planerstellung:

VBP

Völker Baubetreuungs- und Planungsgesellschaft mbH
Am Hasensprung 1, 16567 Mühlenbeck
Tel.033056/89072 Fax.033056/89073
Email: buero@vbp-gmbh.de/ web: www.vbp-gmbh.de

Mitgliedsnr.861

GÜTEZEICHEN RAL KANALBAU

Maßstab: angepasst
amtl. Bezugssystem: ETRS 89 UTM / DHHN 92

Gemeinde Mühlenbecker Land
Straßenbau/ Prioritätenliste 2020 bis 2029
Stand: Oktober 2018

OT Zühlsdorf

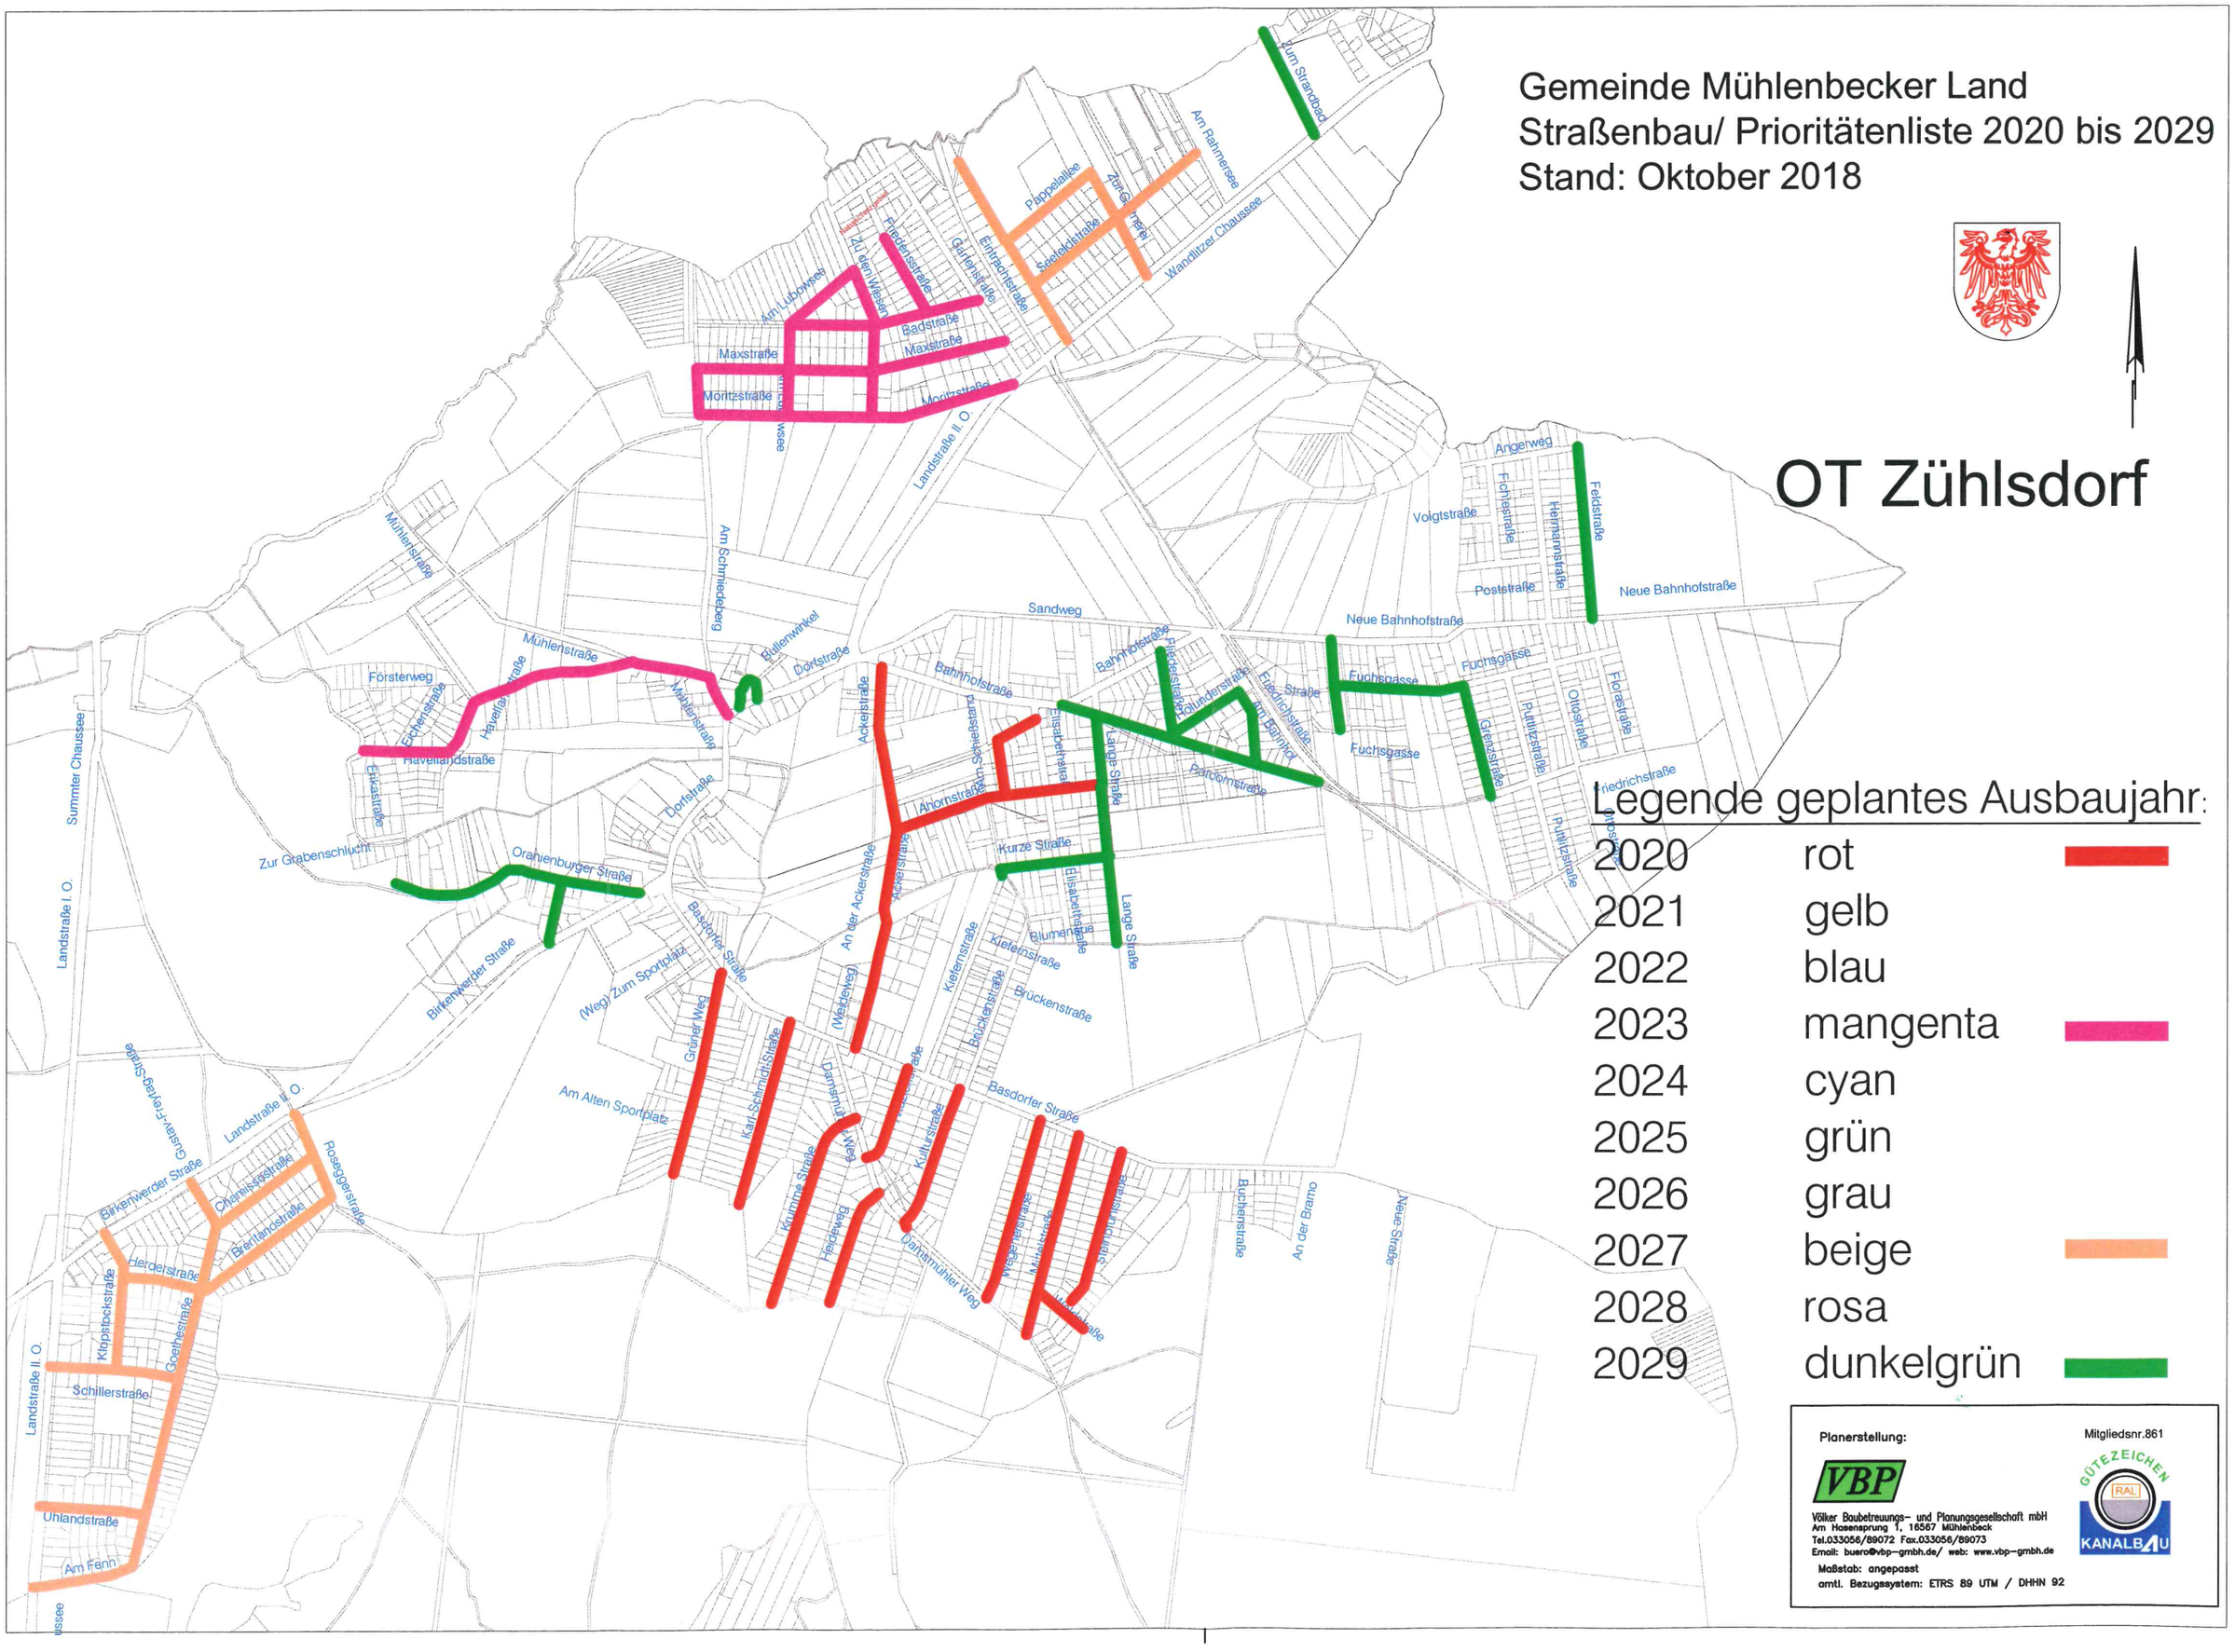

Legende geplantes Ausbaujahr:

2020	rot
2021	gelb
2022	blau
2023	mangenta
2024	cyan
2025	grün
2026	grau
2027	beige
2028	rosa
2029	dunkelgrün

Planerstellung:

VBP

Völker Baubetreuungs- und Planungsgesellschaft mbH
Am Hasensprung 1, 16567 Mühlenbeck
Tel.033056/89072 Fax.033056/89073
Email: buero@vbp-gmbh.de/ web: www.vbp-gmbh.de

Mitgliedsnr.861

GÜTEZEICHEN RAL KANALBAU

Maßstab: angepasst
amtl. Bezugssystem: ETRS 89 UTM / DHHN 92

Gemeinde Mühlenbecker Land
Straßenbau/ Prioritätenliste
2020 bis 2029
Stand: Oktober 2018

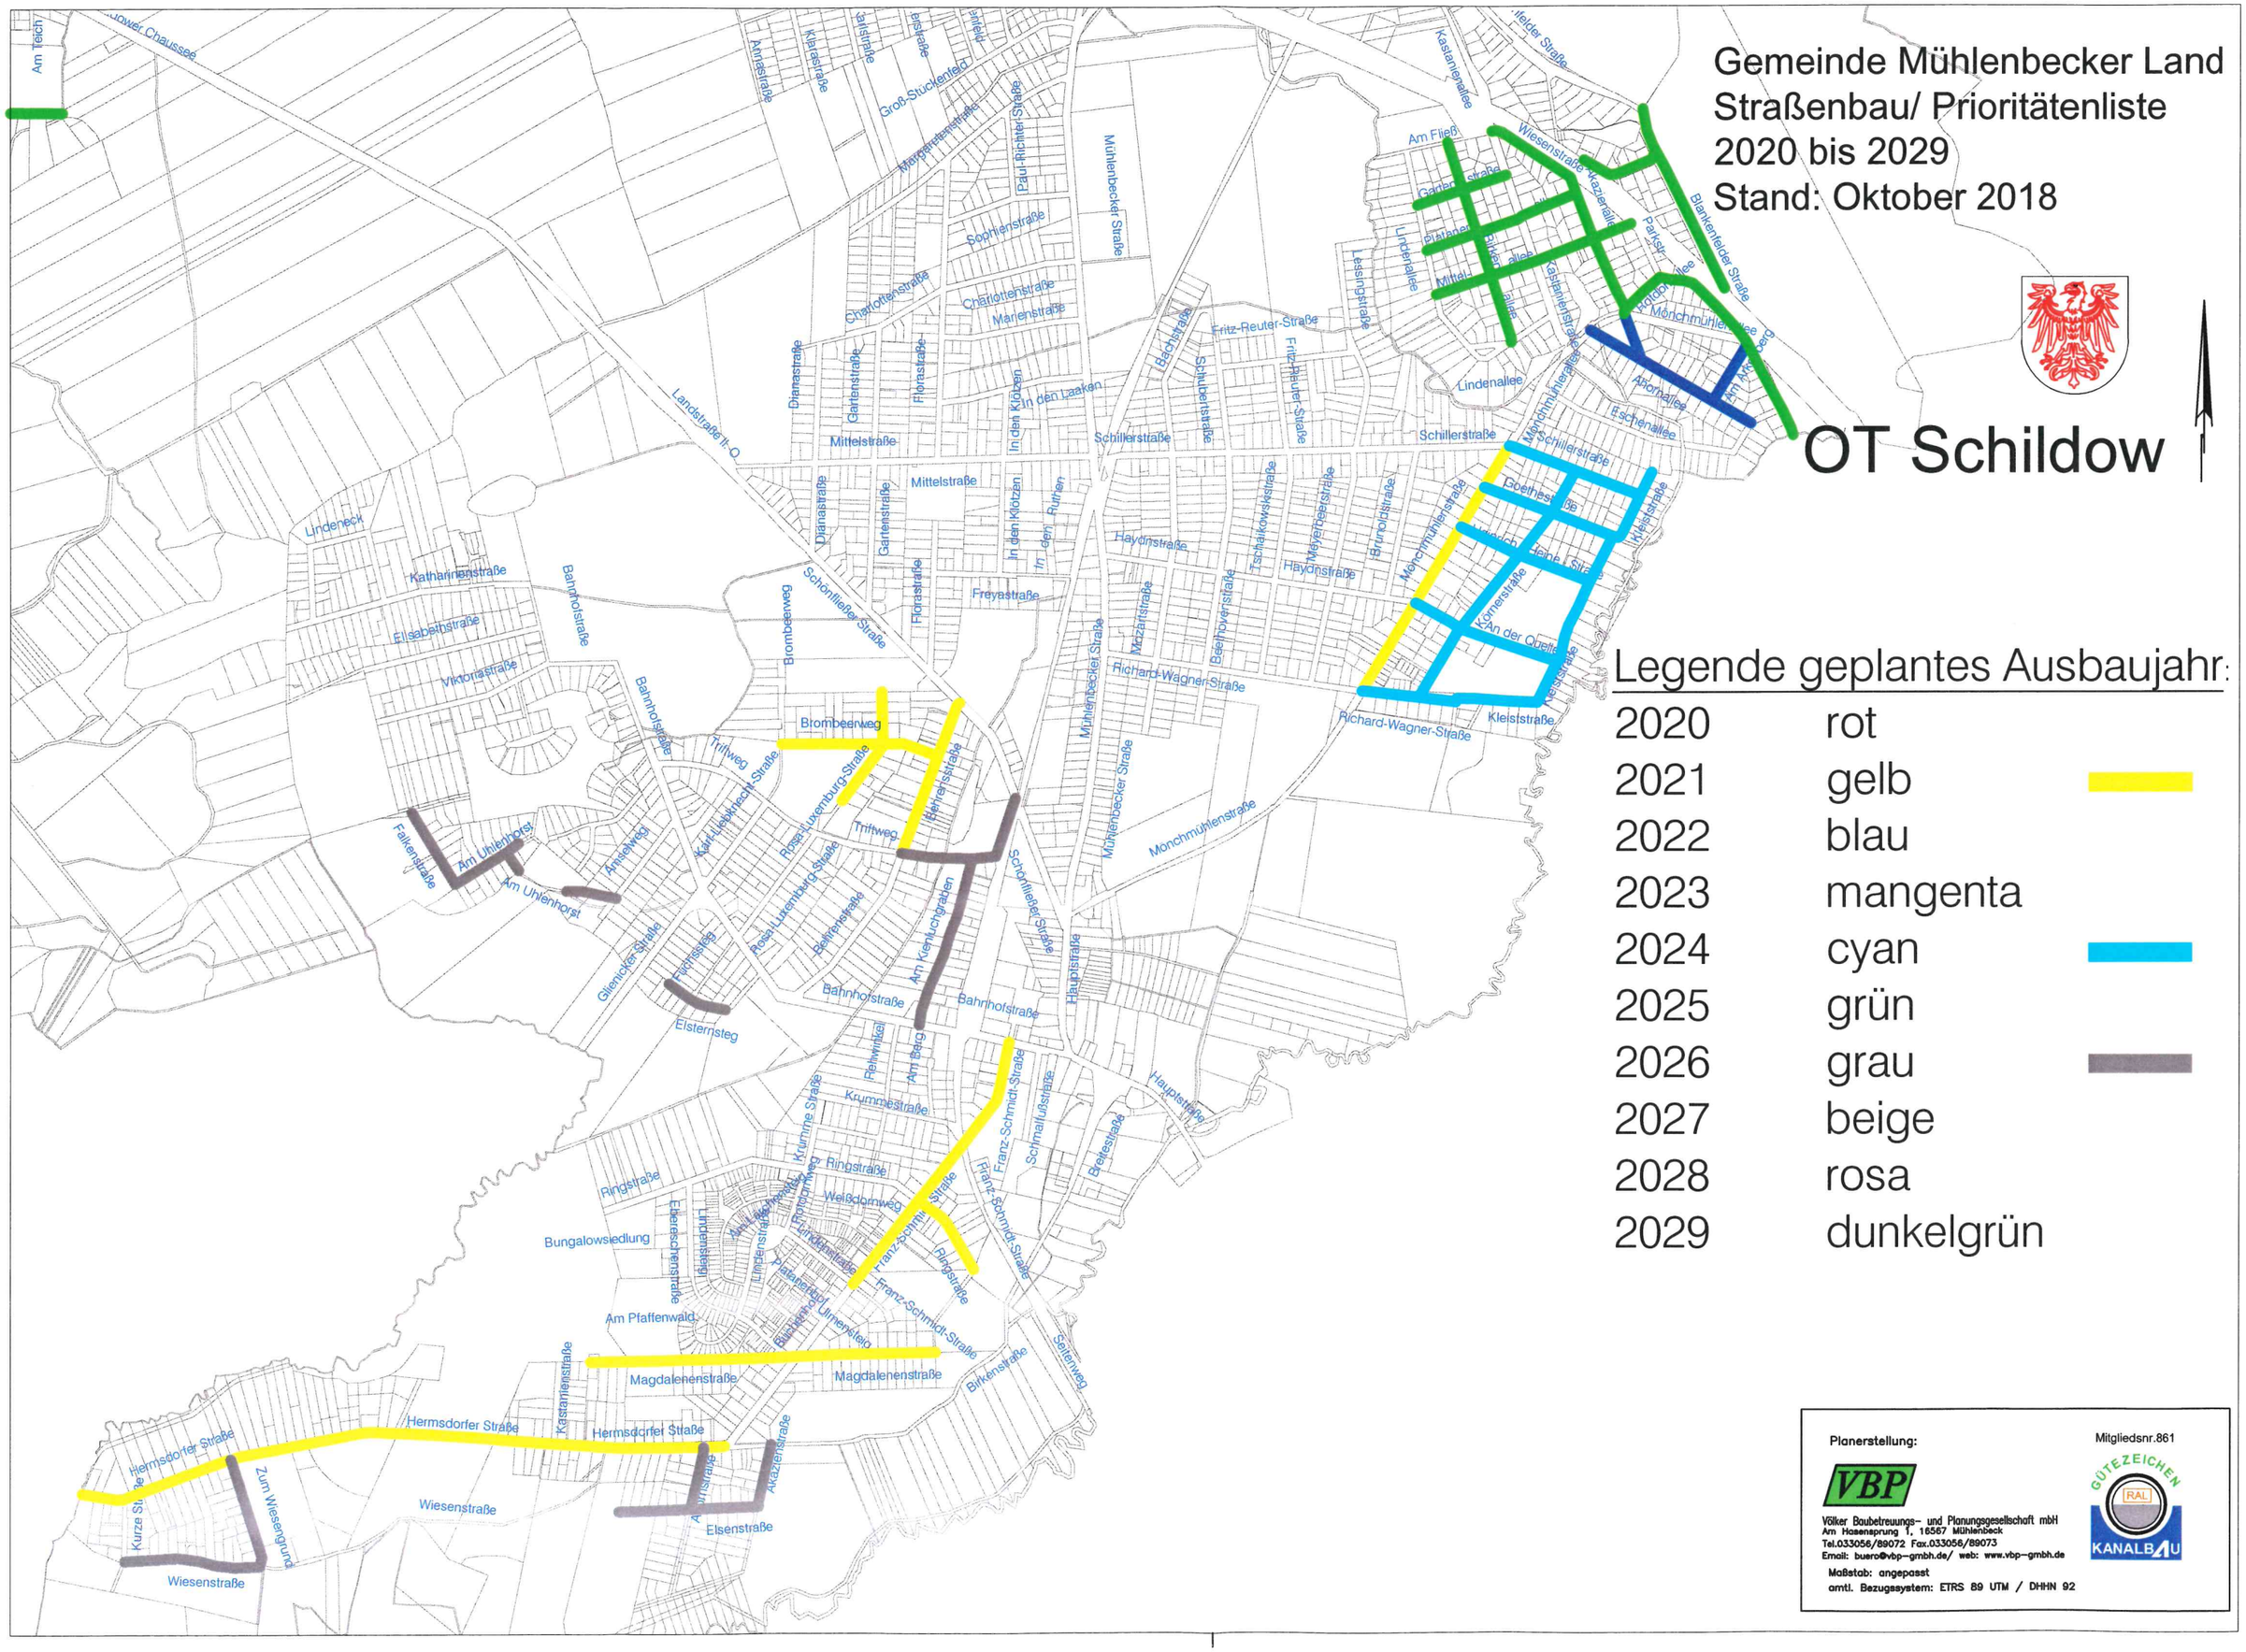

Legende geplantes Ausbaujahr:

2020	rot
2021	gelb
2022	blau
2023	mangenta
2024	cyan
2025	grün
2026	grau
2027	beige
2028	rosa
2029	dunkelgrün

Planerstellung:

VBP

Völker Baubetreuungs- und Planungsgesellschaft mbH
Am Hasensprung 1, 16567 Mühlenbeck
Tel.033056/89072 Fax.033056/89073
Email: buero@vbp-gmbh.de/ web: www.vbp-gmbh.de

Mitgliedsnr.861

GÜTEZEICHEN RAL KANALBAU

Maßstab: angepasst
amtl. Bezugssystem: ETRS 89 UTM / DHHN 92

Gemeinde Mühlenbecker Land
Straßenbau/ Prioritätenliste 2020 bis 2029
Stand: Oktober 2018

OT Schönfließ

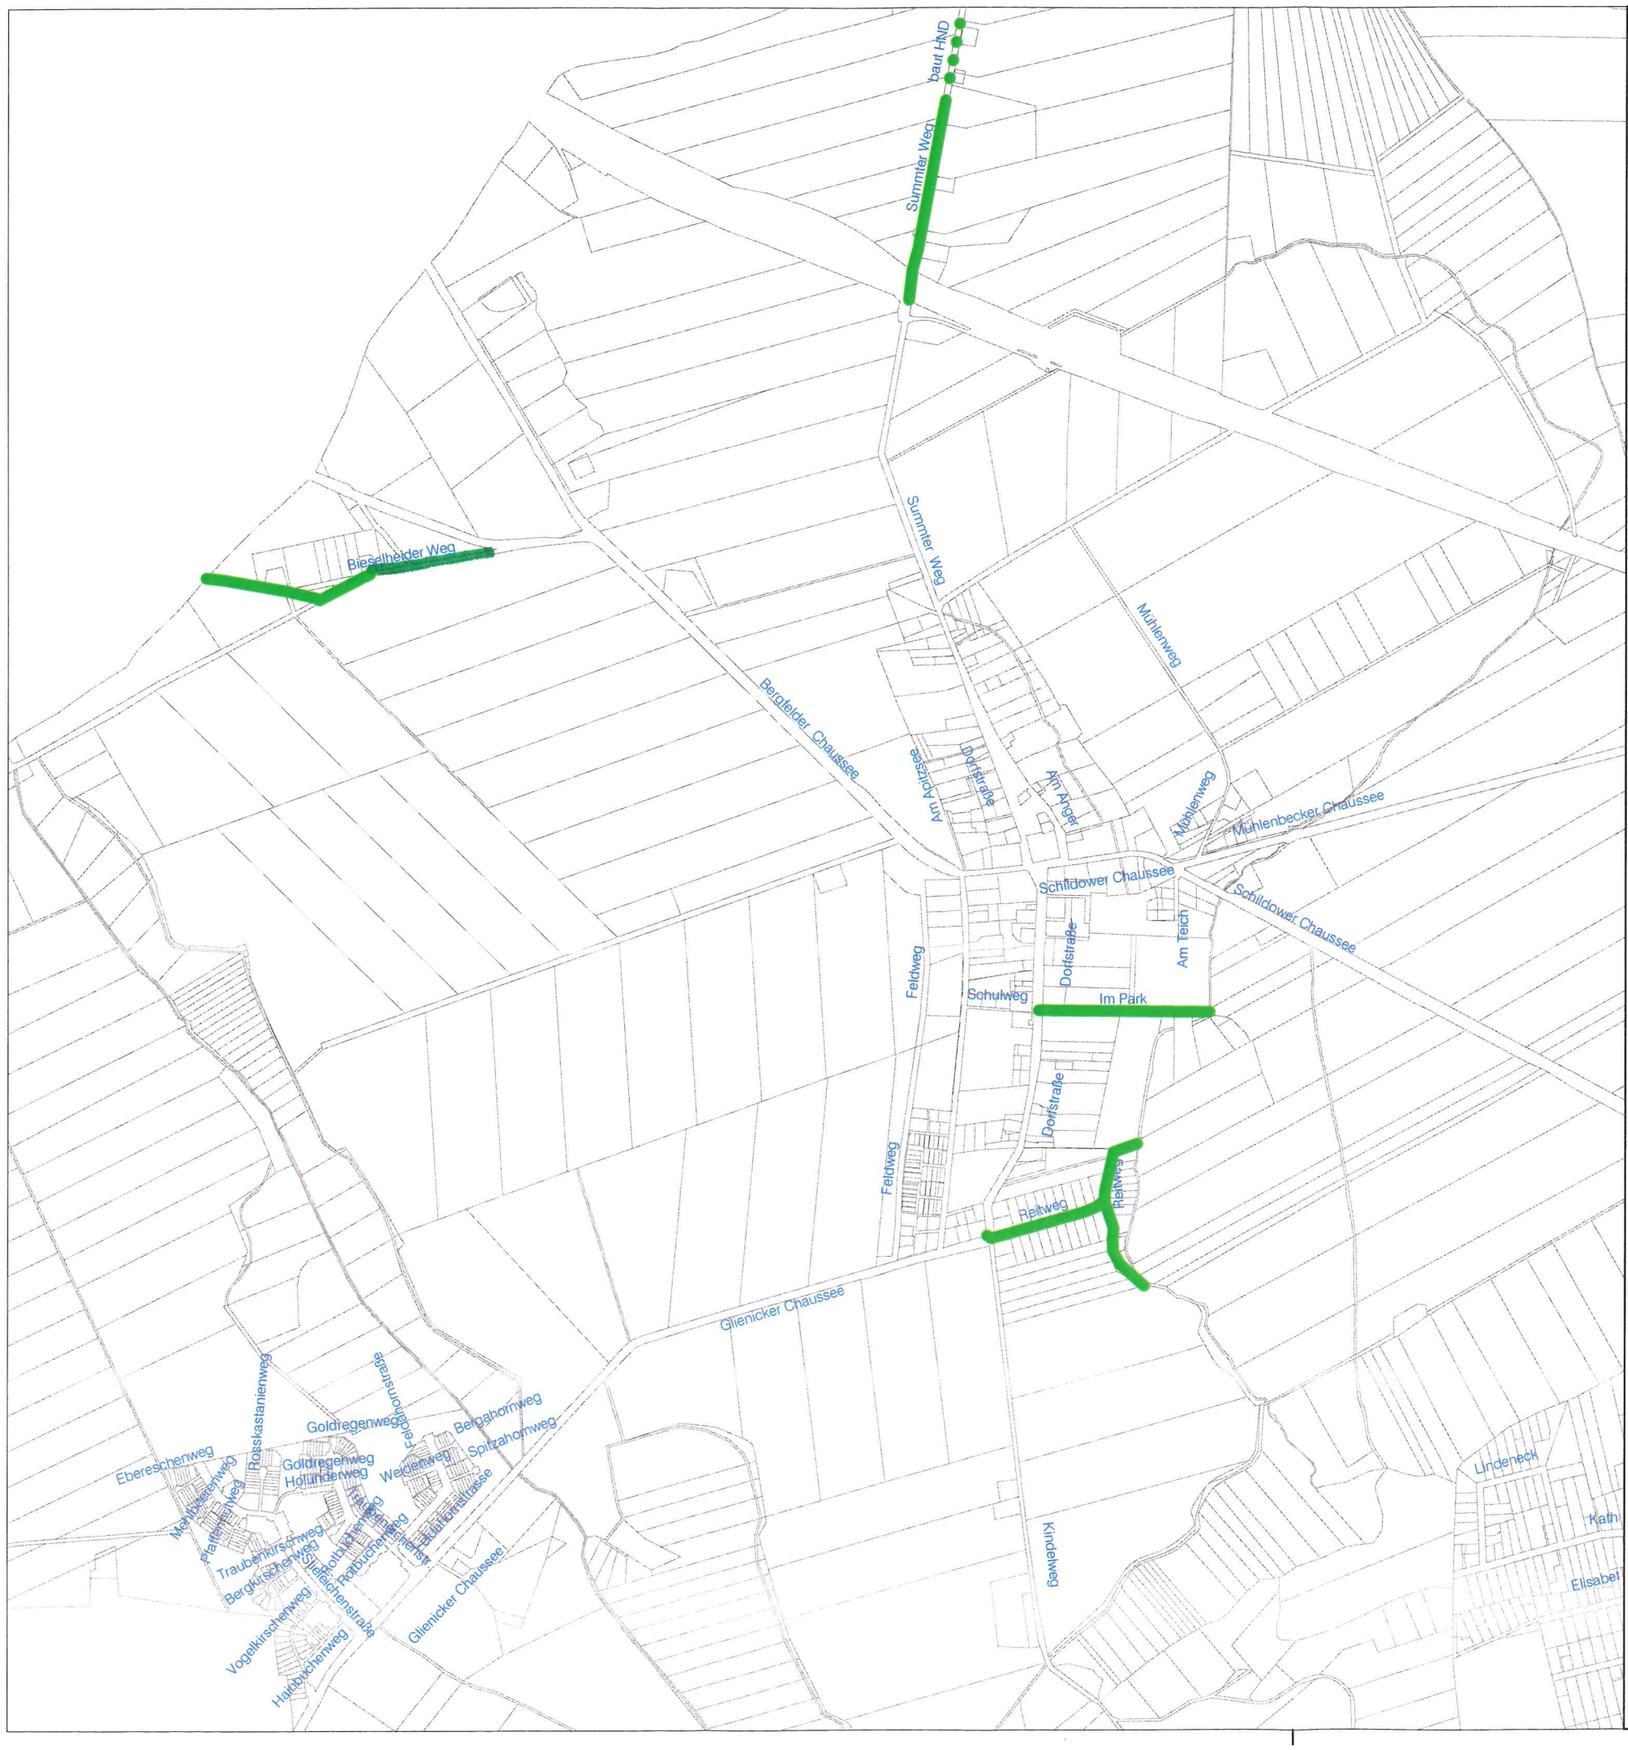

Legende geplantes Ausbaujahr:

2020	rot
2021	gelb
2022	blau
2023	mangenta
2024	cyan
2025	grün
2026	grau
2027	beige
2028	rosa
2029	dunkelgrün

Planerstellung:

VBP

Völker Baubetreuungs- und Planungsgesellschaft mbH
Am Hasensprung 1, 16567 Mühlenbeck
Tel.033056/89072 Fax.033056/89073
Email: buero@vbp-gmbh.de/ web: www.vbp-gmbh.de

Maßstab: angepasst
amtl. Bezugssystem: ETRS 89 UTM / DHHN 92

Mitgliedsnr.861

GÜTEZEICHEN RAL KANALBAU