

# Gemeinde Mühlenbecker Land



## Beschlussvorlage

Antragsteller: Bürgermeister  
Zuständigkeit: FB I / FD Bau- und Liegenschaften

Vorlage Nr.: III/0697/18  
Beschluss Nr.:

eingereicht am: 10.10.2018  
geändert am: 12.11.2018

FBL I  
FBL II

.....  
Bürgermeister

Beratungsfolge	Sitzungsdatum	öff.	nöff.	Vertreter		Abstimmungsergebnis				Beschlussempfehlung	
				gew.	anw.	ja	nein	enth.	*ausg.		
6	Gemeindevertretung	25.02.2019	<input checked="" type="checkbox"/>	<input type="checkbox"/>	22						
5	Bauausschuss	31.01.2019	<input checked="" type="checkbox"/>	<input type="checkbox"/>	6						<input type="checkbox"/>
4	OB Mühlenbeck	17.01.2019	<input checked="" type="checkbox"/>	<input type="checkbox"/>	5						<input type="checkbox"/>
3	OB Schönfließ	16.01.2019	<input checked="" type="checkbox"/>	<input type="checkbox"/>	5						<input type="checkbox"/>
2	OB Zühlsdorf	15.01.2019	<input checked="" type="checkbox"/>	<input type="checkbox"/>	5						<input type="checkbox"/>
1	OB Schildow	14.01.2019	<input checked="" type="checkbox"/>	<input type="checkbox"/>	5						<input type="checkbox"/>

### Beschlussvorschlag:

Die GV beschließt die Prioritätenliste (Stand November 2018) zum Ausbau von Straßen für die Zeit von 2020 bis 2029.

### Begründung:

Die Reihenfolge der Auflistung dieser Straßen erfolgte u. a.

1. unter Berücksichtigung des allgemeinen Straßenzustandes
2. Verkehrsbedeutung
3. der Anzahl von Anliegern
4. unter Abwägung der jeweiligen Interessen (z. B. Belange von Ver- und Entsorgungsbetrieben wie AWU und NWA)
5. unter Berücksichtigung der Instandsetzungskosten für die Gemeinde
6. nach dem Vorhandensein sämtlicher Medien im Straßenbereich

Die Hinweise der Ortsbeiräte aus den Oktobersitzungen 2018 wurden größtenteils eingearbeitet bzw. Stellung dazu genommen (siehe Vorschlagsliste).

### Anlagen:

1. Vorschlag neue Prioritätenliste Straßenbau von 2020 bis 2029 (Stand November 2018)
2. Prioritätenliste Straßenbau von 2020 bis 2029 – Kurzform – (Stand November 2018)

Haushaltsmäßige Berührung:	Ja	<input type="checkbox"/>	Nein	<input checked="" type="checkbox"/>
Ausgaben sind insgesamt gedeckt durch:	Produkt/Konto: <input type="checkbox"/> <input type="checkbox"/>			
Auftrags-Nr.:	<input type="checkbox"/>		<input type="checkbox"/>	
GBH Sachbearbeiter/in			Fachbereichsleiterin II	

### Änderungsempfehlungen:

**Beschlussfassung:**


Gemeinde Mühlenbecker Land  
 Straßenbau/ Prioritätenliste 2020 bis 2029  
 Stand: Oktober 2018



# OT Mühlenbeck

## Legende geplantes Ausbaujahr:

2020	rot	
2021	gelb	
2022	blau	
2023	mangenta	
2024	cyan	
2025	grün	
2026	grau	
2027	beige	
2028	rosa	
2029	dunkelgrün	

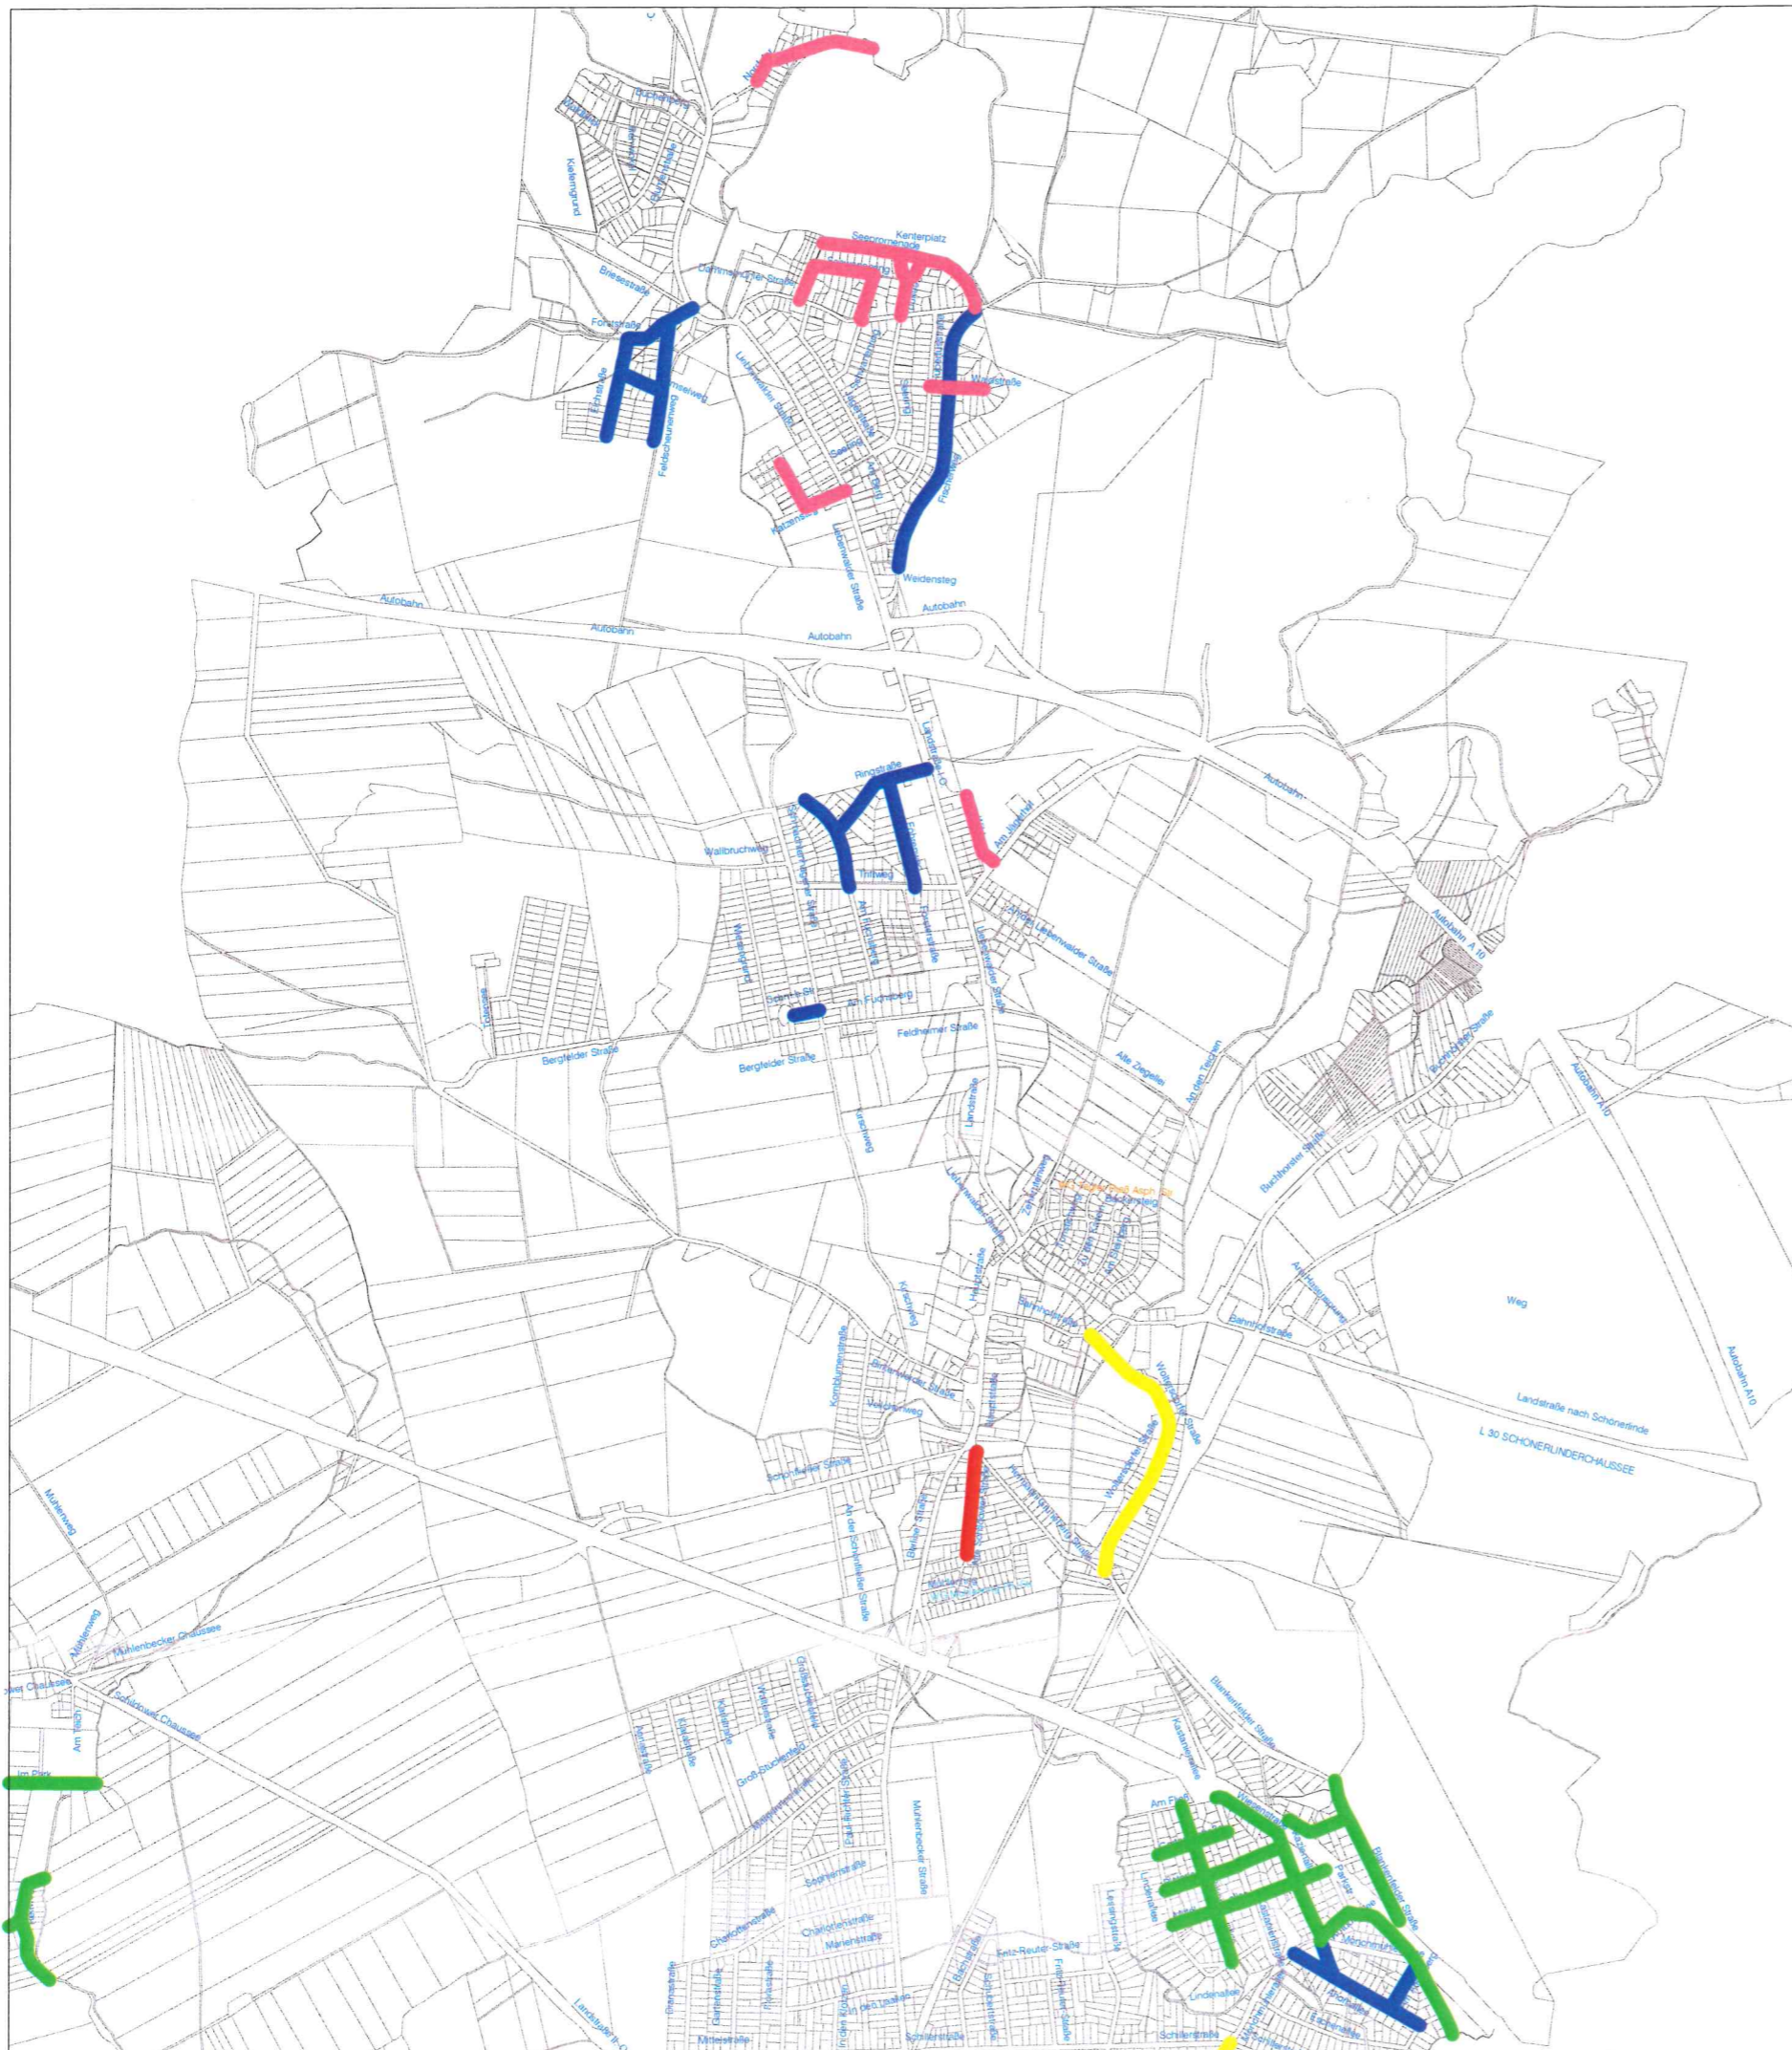

Planerstellung:



Völker Baubetreuungs- und Planungsgesellschaft mbH  
 Am Hasenprung 1, 16567 Mühlenbeck  
 Tel. 033056/89072 Fax. 033056/89073  
 Email: buero@vbp-gmbh.de / web: www.vbp-gmbh.de

Mitgliedsnr. 861




Maßstab: angepasst  
 omtl. Bezugsystem: ETRS 89 UTM / DHHN 92



Gemeinde Mühlenbecker Land  
 Straßenbau/ Prioritätenliste 2020 bis 2029  
 Stand: Oktober 2018



OT Zühlsdorf

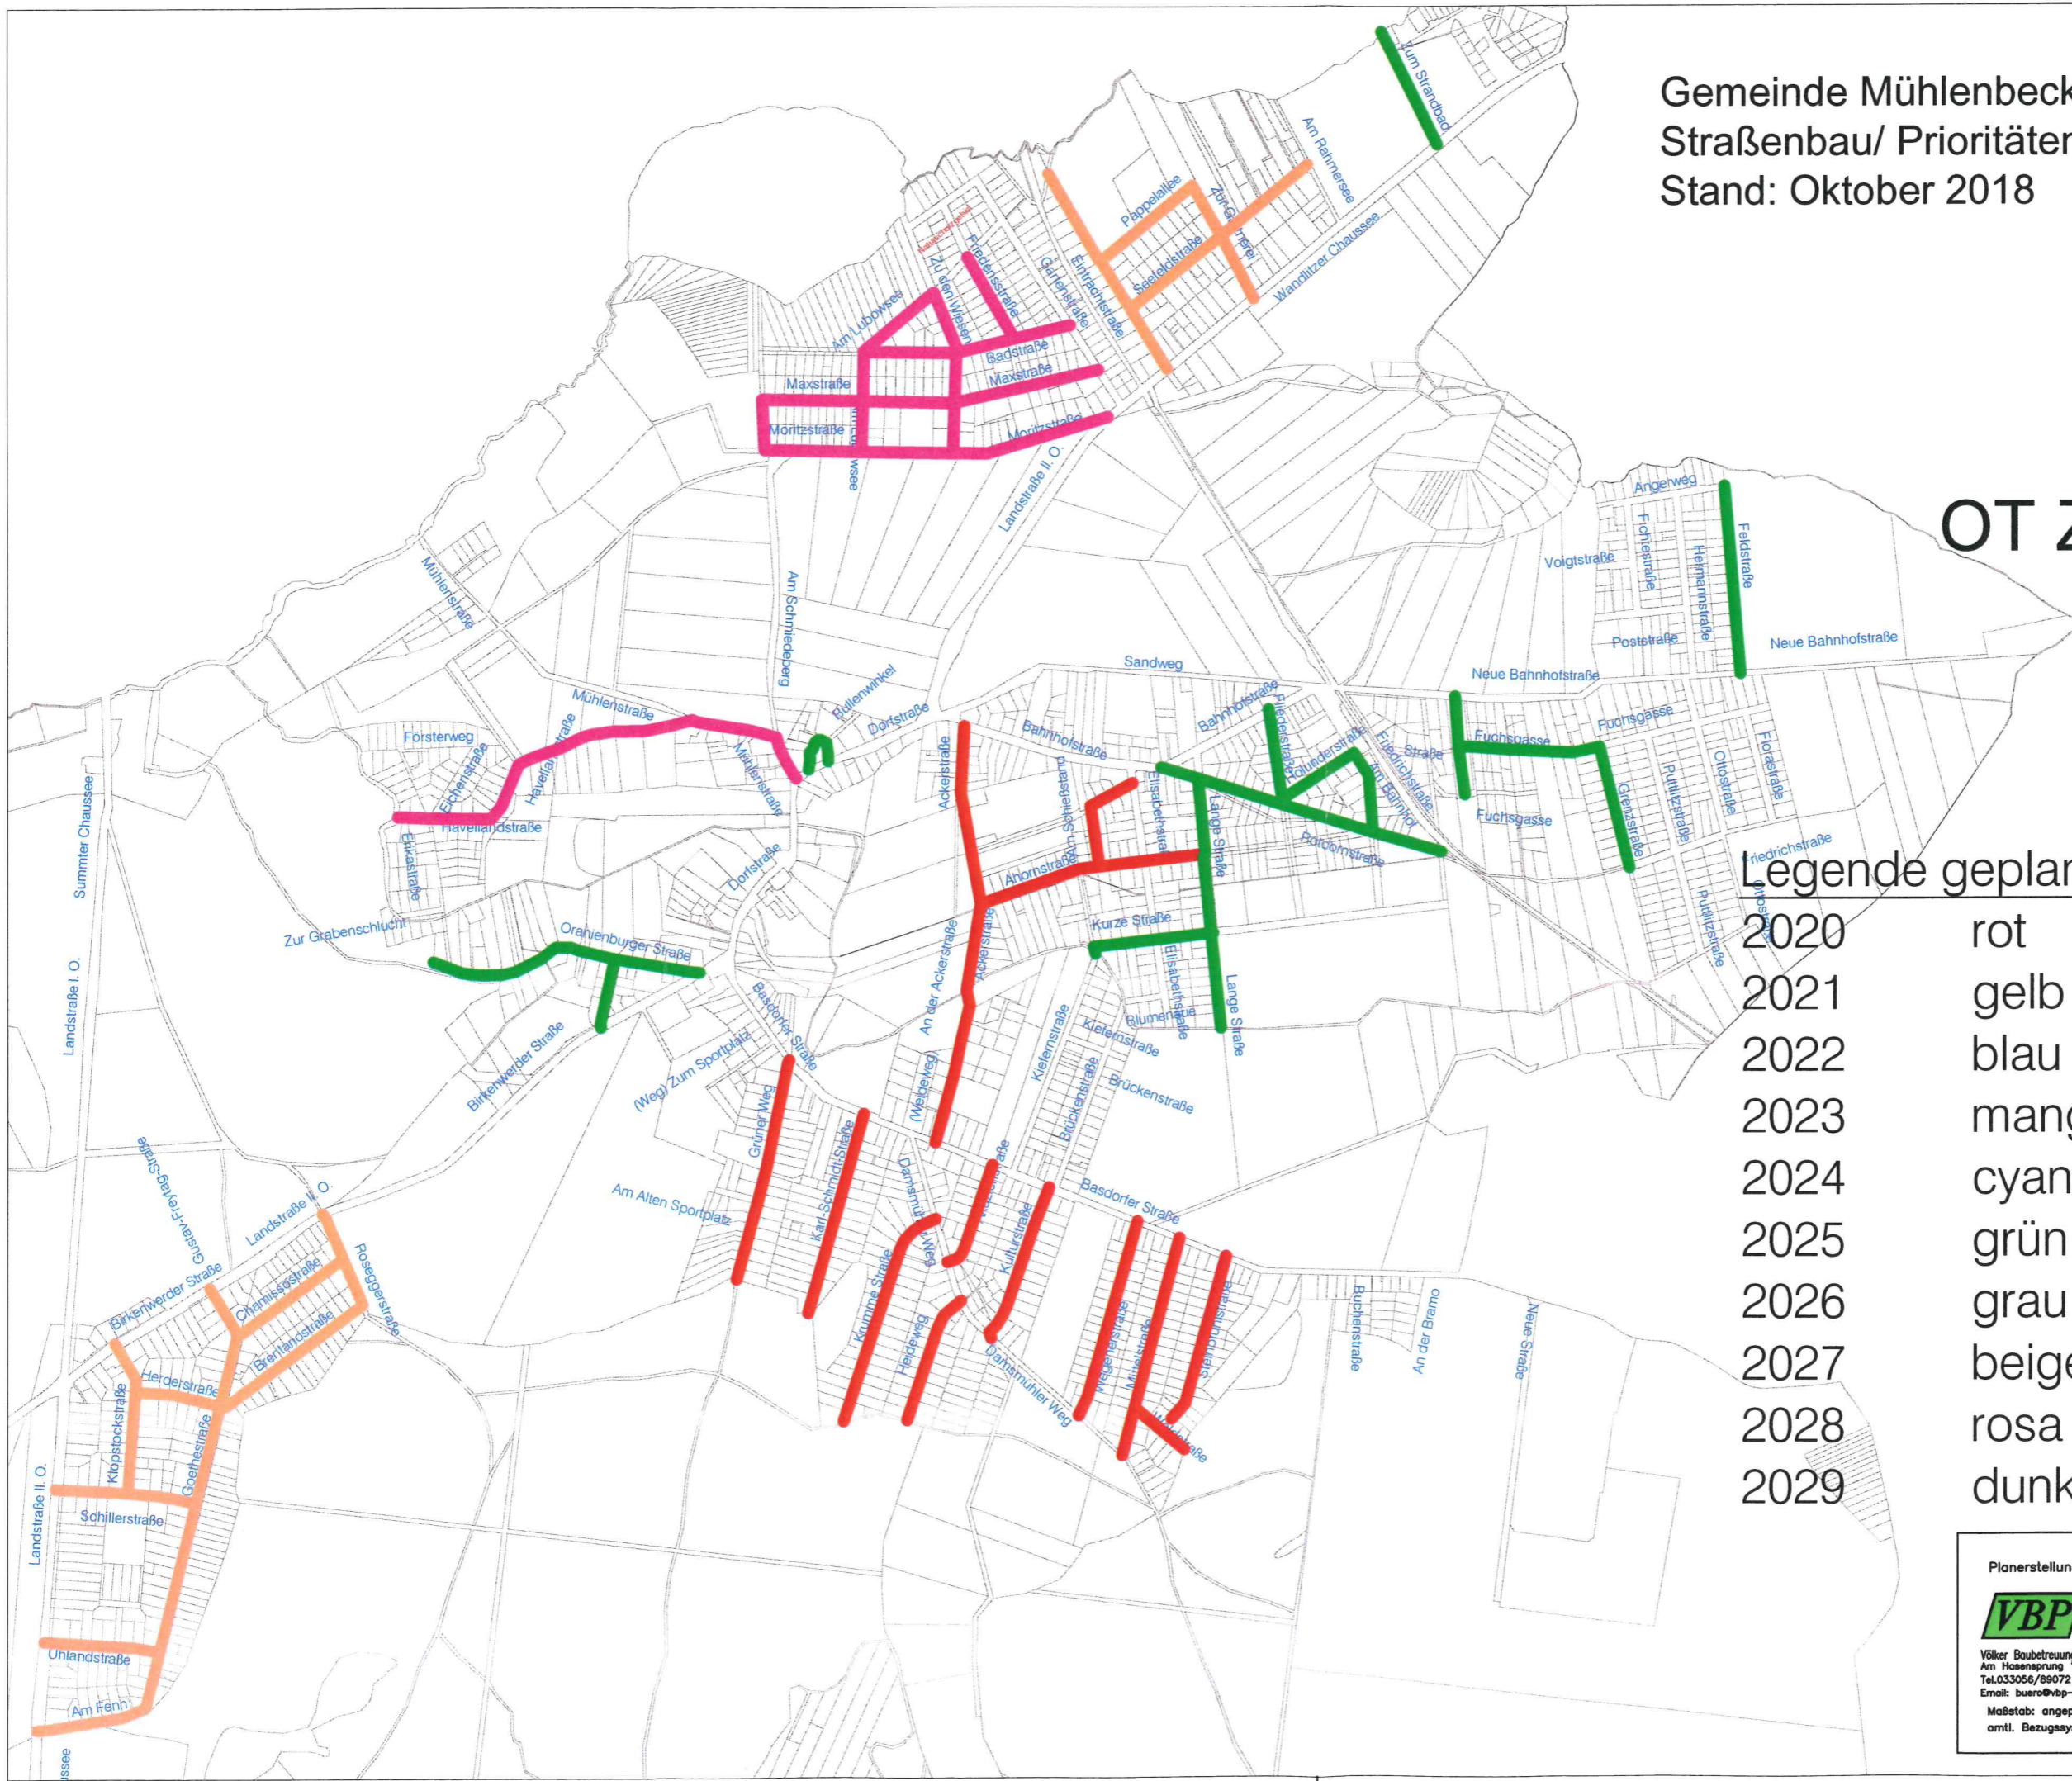

Legende geplantes Ausbaujahr:

2020	rot	
2021	gelb	
2022	blau	
2023	mangenta	
2024	cyan	
2025	grün	
2026	grau	
2027	beige	
2028	rosa	
2029	dunkelgrün	

Planerstellung: VBP  
 Völker Baubetreuungs- und Planungsgesellschaft mbH  
 Am Hasenprung 1, 16567 Mühlenbeck  
 Tel. 033056/89072 Fax. 033056/89073  
 Email: buero@vbp-gmbh.de / web: www.vbp-gmbh.de


Mitgliedsnr. 861  
 GÜTEZEICHEN  
 KANALBAU

Maßstab: angepasst  
 omtl. Bezugssystem: ETRS 89 UTM / DHHN 92

Gemeinde Mühlenbecker Land  
 Straßenbau/ Prioritätenliste  
 2020 bis 2029  
 Stand: Oktober 2018



OT Schildow

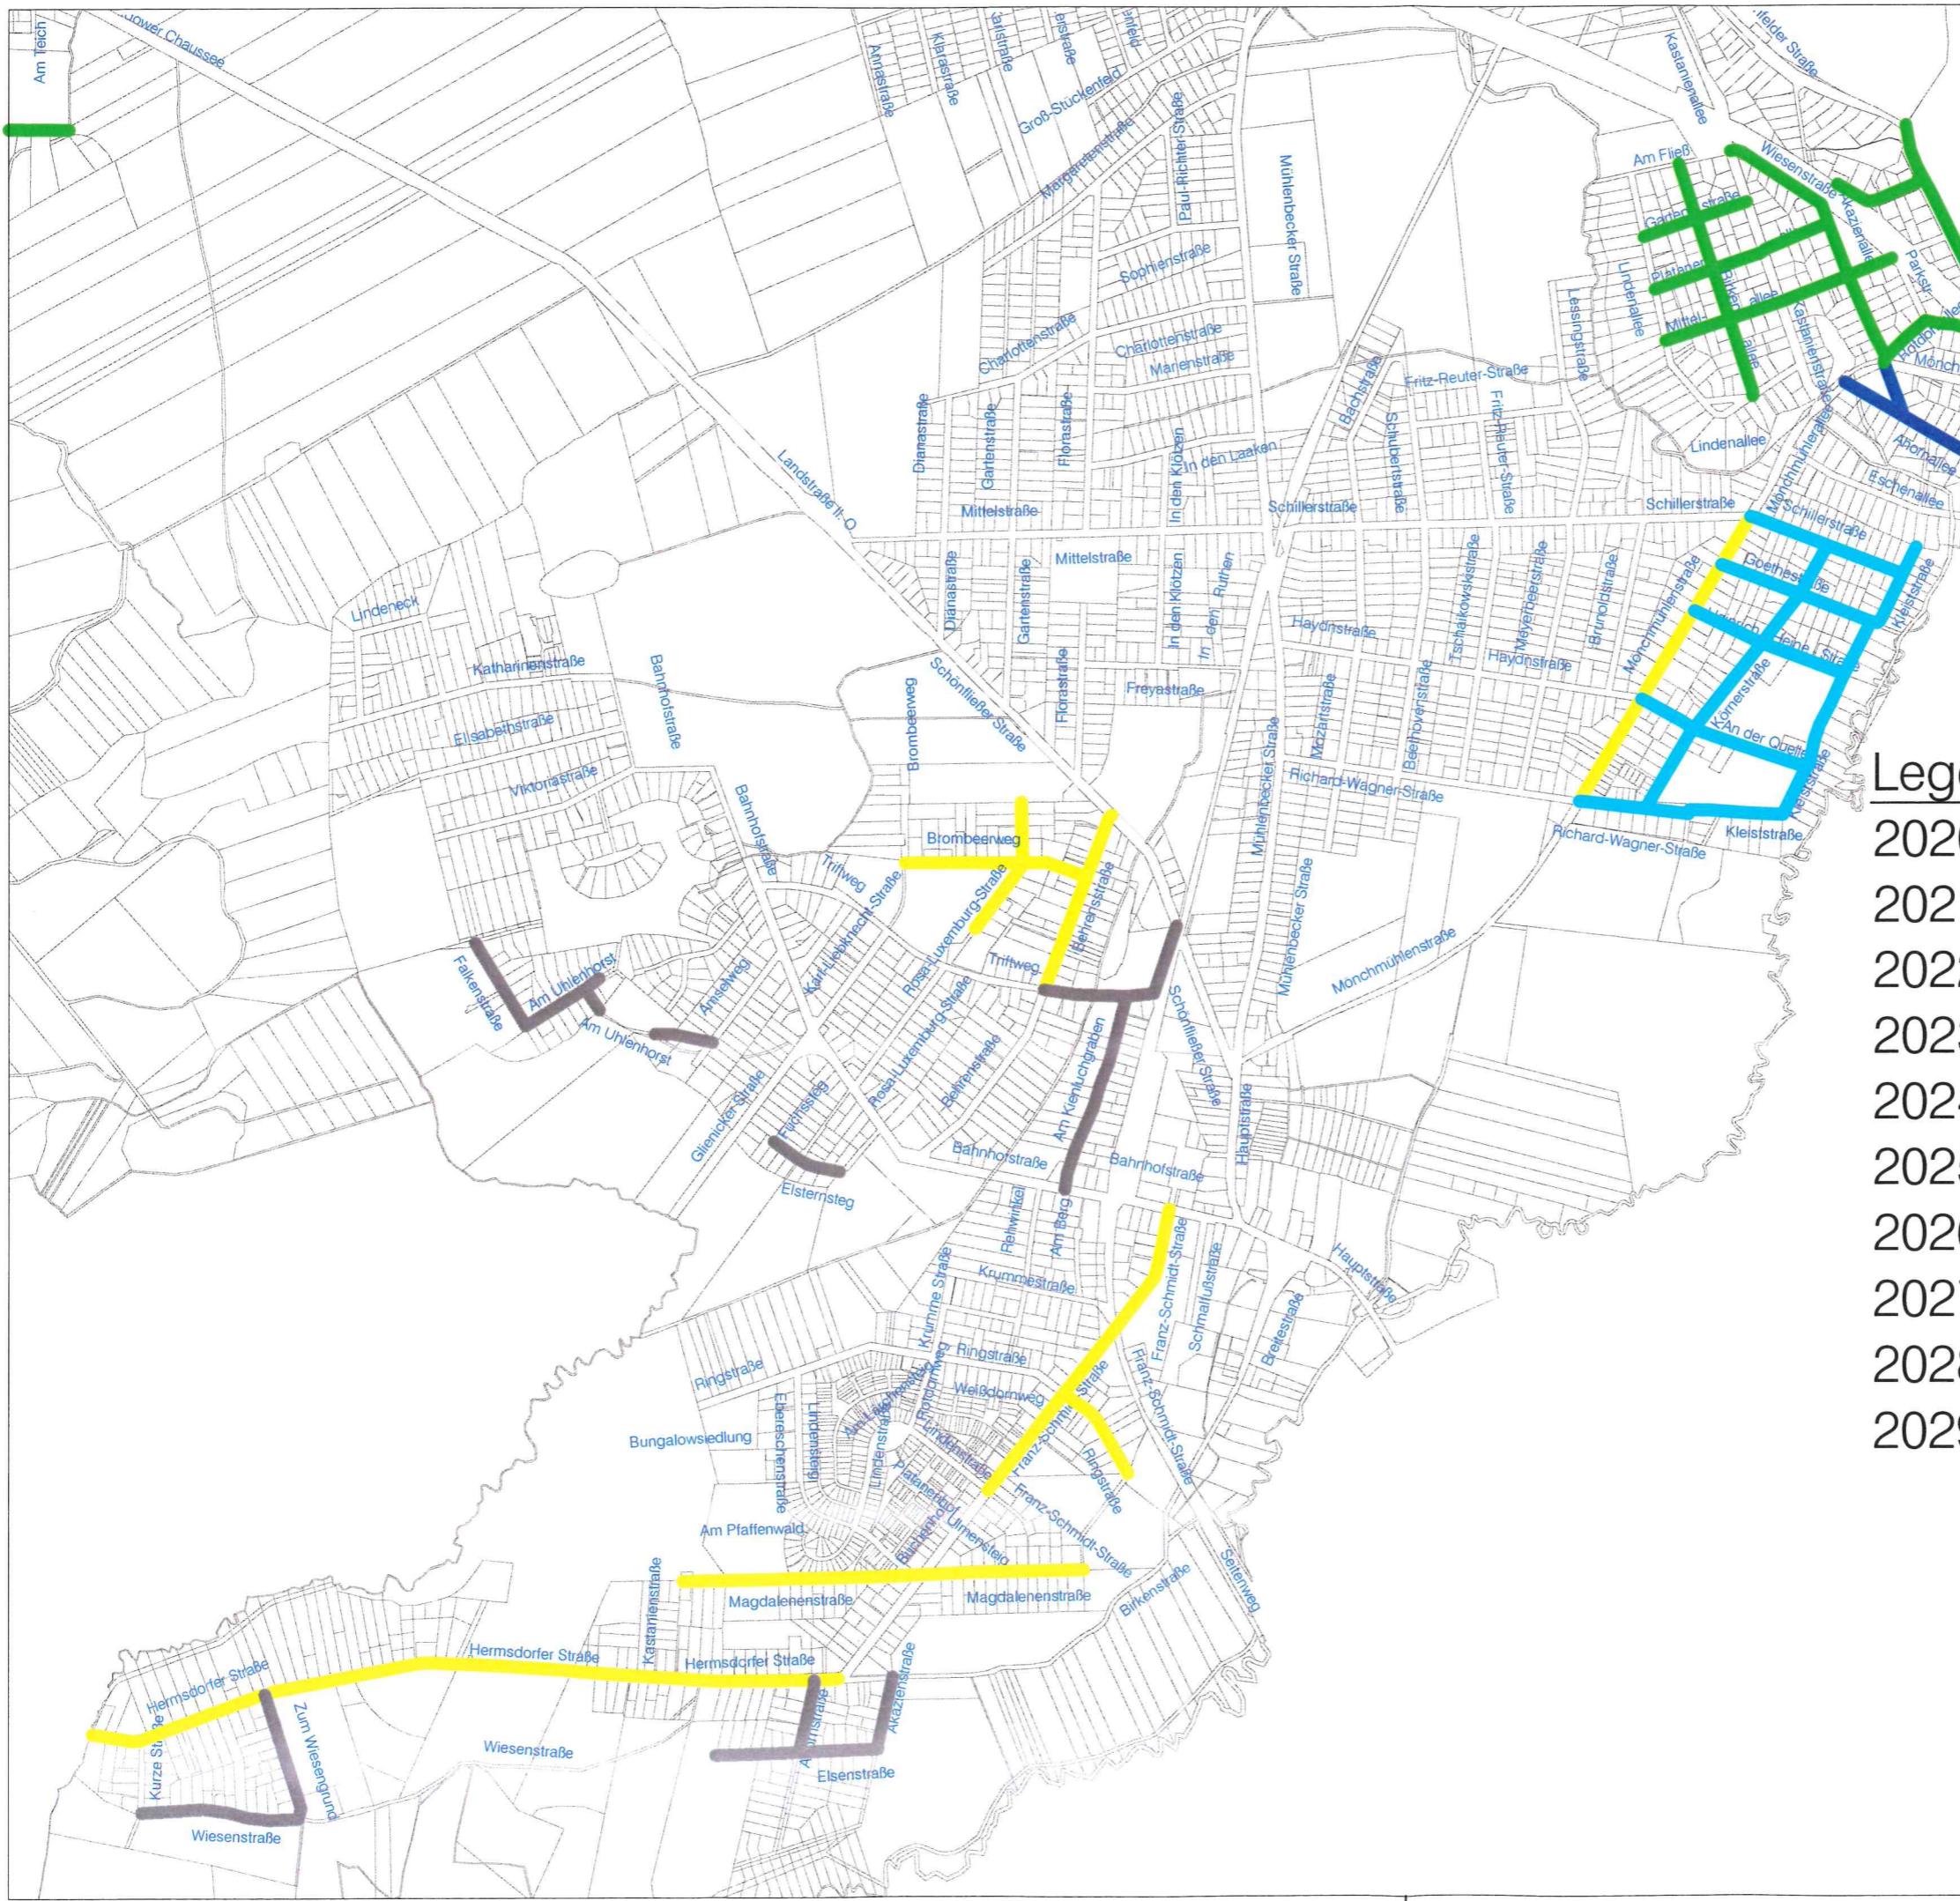

Legende geplantes Ausbaujahr:

2020	rot	
2021	gelb	
2022	blau	
2023	mangenta	
2024	cyan	
2025	grün	
2026	grau	
2027	beige	
2028	rosa	
2029	dunkelgrün	

Planerstellung:



Völker Baubetreuungs- und Planungsgesellschaft mbH  
 Am Hasenprung 1, 16567 Mühlenbeck  
 Tel. 033056/89072 Fax. 033056/89073  
 Email: buero@vbp-gmbh.de / web: www.vbp-gmbh.de

Maßstab: angepasst  
 omtl. Bezugssystem: ETRS 89 UTM / DHHN 92

Mitgliedsnr. 861





# OT Schönfließ



## Legende geplantes Ausbaujahr:

2020	rot
2021	gelb
2022	blau
2023	mangenta
2024	cyan
2025	grün
2026	grau
2027	beige
2028	rosa
2029	dunkelgrün



Planerstellung:



Völker Baubetreuungs- und Planungsgesellschaft mbH  
 Am Hasenprung 1, 16567 Mühlenbeck  
 Tel. 033056/89072 Fax. 033056/89073  
 Email: buero@vbp-gmbh.de / web: www.vbp-gmbh.de  
 Maßstab: angepasst  
 ortl. Bezugssystem: ETRS 89 UTM / DHHN 92

Mitgliedsnr. 861

